



SISTEMA DE MONTAJE
2 FILAS DE 9 PANELES VERTICALES DE
HASTA 1135mm DE ANCHO INCLINADO 20°

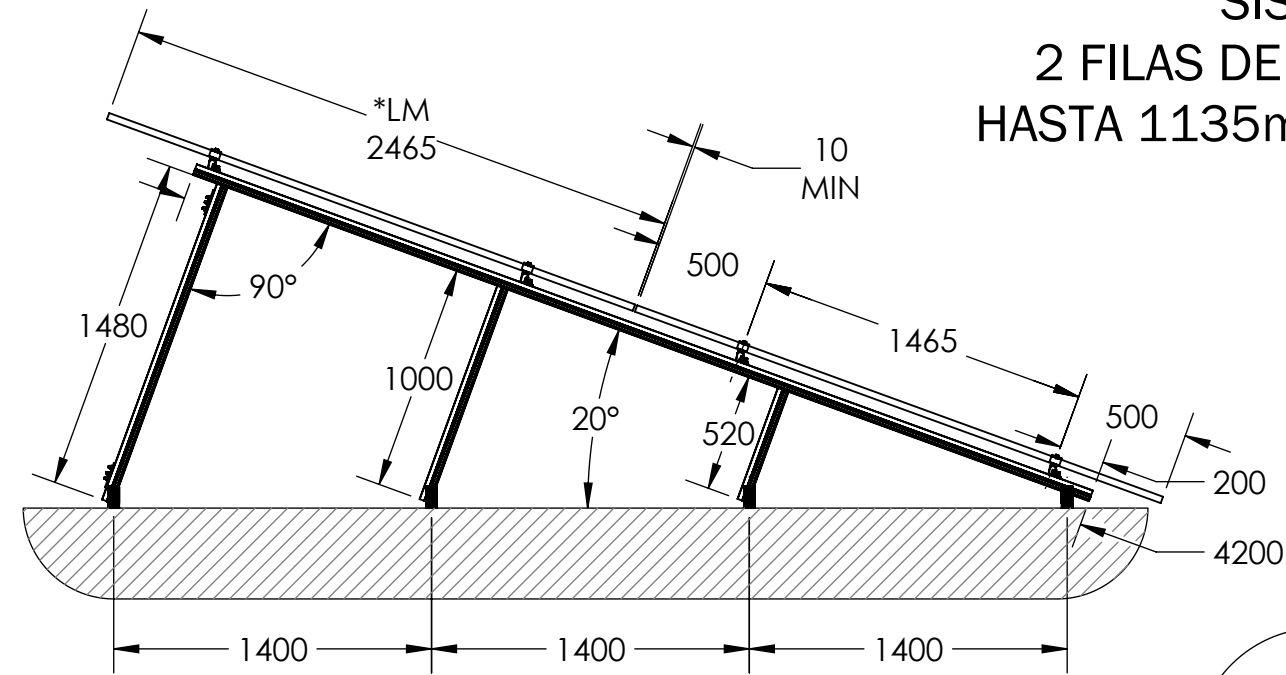


CORTE DE RIELES:


- 2 NXT-RX-4800-MILL; Se cortan a la mitad c/u.
- 4 NXT-RX-4200-MILL; 1 tramo de 1.7m, 1 tramo de 1.48m y 1 tramo de 1m c/u.
- 1 NXT-RX-4800-MILL; 2 tramos de 1.48m, 1 tramo de 1m y 1 tramo de 0.52m.
- 1 NXT-RX-4800-MILL; 1 tramo de 1.48m, 2 tramos de 1m y 2 tramos de 0.52.
- 2 NXT-RX-4200-MILL; 1 tramo de 1.48m, 1 tramo de 1m y 3 tramos de 0.52 c/u.

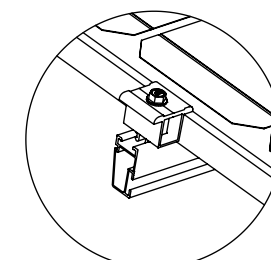


DETALLE "A"
NXT-AUA
Abrazadera Universal
(Modo Remate)

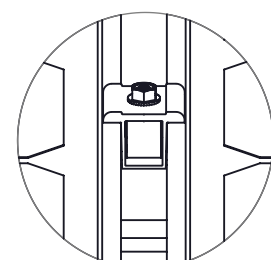


DETALLE "B"
NXT-AUA
Abrazadera Universal
(Modo Intermedio)

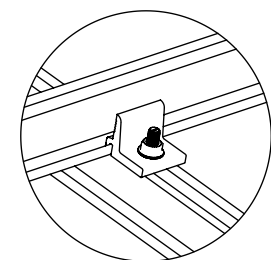




DETALLE "C"
NXT-CRC
Clip de Conexión
Transversal

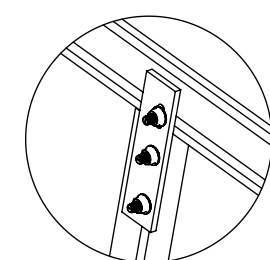


DETALLE "D"
NXT-TILT
Conector de riel RX

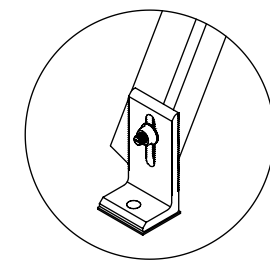


DETALLE "E"
NXT-LFOOT
Conector de riel RX

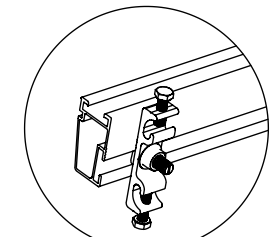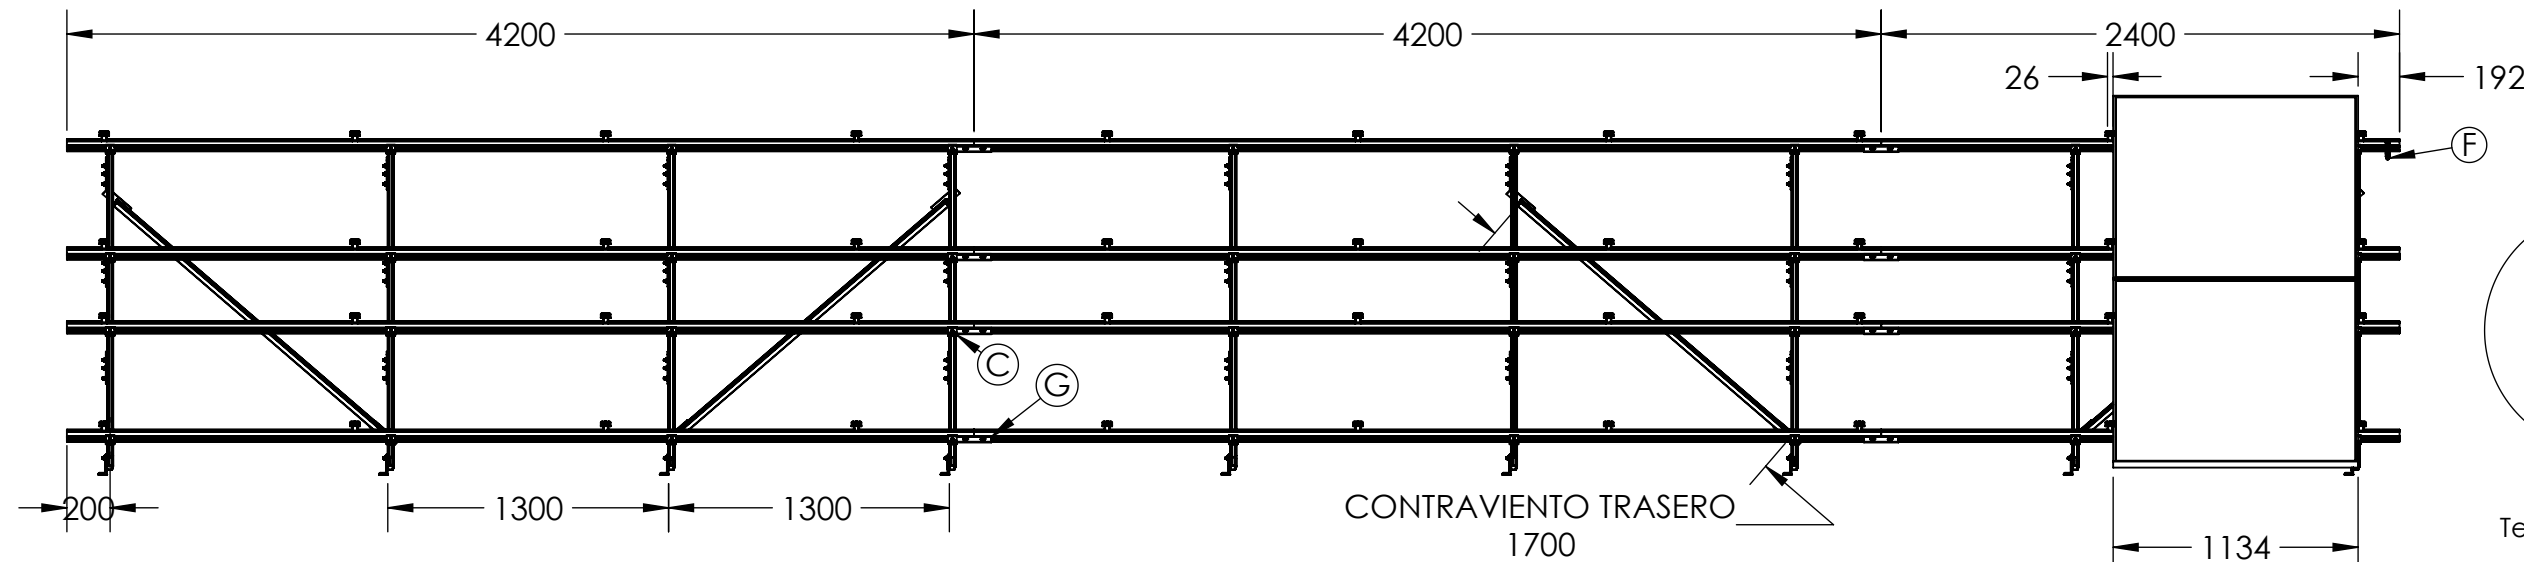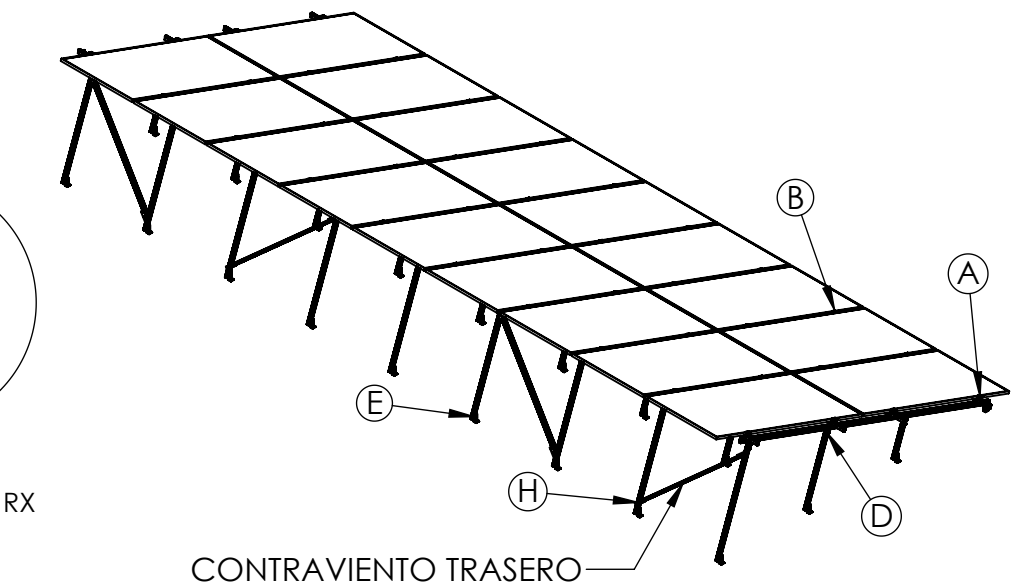

DETALLE "F"
NXT-GC
Terminal a Tierra

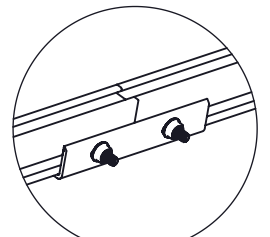

DETALLE "G"
NXT-RS
Empalme de riel RX

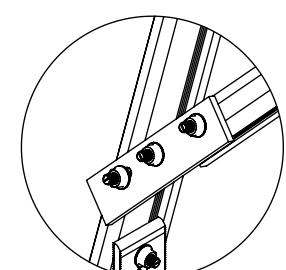

DETALLE "H"
Conexión de Tensor

NOTAS:

1. RESISTE VIENTOS DE HASTA 215 km/hr. EN ZONAS URBANAS Y SUBURBANAS (TERRENOS CATEGORÍA 3).
2. SE DEBE INSTALAR EL SISTEMA A 1.5 metros RESPECTO A BORDE DEL TECHO.
3. LA ALTURA MÁXIMA DEL EDIFICIO DEBE SER DE 10 metros.
4. PARA AJUSTES DEL SISTEMA O CONDICIONES DIFERENTES A LO INDICADO, FAVOR DE CONTACTAR AL EQUIPO DE ALUMINEXT.
5. * INDICA LA DIMENSIÓN MÁXIMA DEL ANCHO Y LARGO DEL MÓDULO PV.
6. ** LA POSICIÓN DEL RIEL SE DEBE AJUSTAR SEGÚN LA ZONA DE ABRAZADERAS DEL MANUAL DE INSTALACIÓN DEL MÓDULO QUE TÍPICAMENTE ES 1/4 DEL LARGO.

Aluminext
SOLAR

PROPIEDAD Y REGISTRO
TODO EL CONTENIDO EN ESTE DIBUJO ES PROPIEDAD DE ALUMINEXT. DUDAS Y ACLARACIONES: info@aluminext.mx

SISTEMA: NXT-MULTIFILAR		Nº. DE DIBUJO: NXT-SM2X9-1135-R	
UNIDADES:	mm [inches]		A3 HOJA 1 DE 1
REVISIÓN:	01		
FECHA:	02/03/2026		