

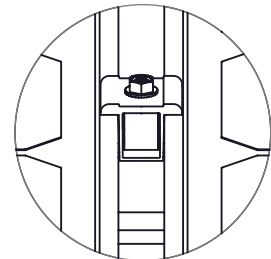


SISTEMA DE MONTAJE
2 FILAS DE 5 PANELES VERTICALES DE
HASTA 1135mm DE ANCHO INCLINADO 20°

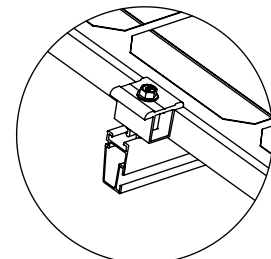

# PARTE	DESCRIPCIÓN	CANTIDAD
NXT-RX-4800-MILL	Perfil NXT-Rail 4.8m, mill finish, Aluminio Serie 6000	5
NXT-RX-4200-MILL	Perfil NXT-Rail 4.2m, mill finish, Aluminio Serie 6000	8
NXT-LFOOT	1 Soporte "L" de 95 mm de altura para NXT-Rail	16
NXT-RS	1 Empalme de riel para NXT-Rail	4
NXT-AUA-30/46-1-UL	Abrazadera universal p/panel de 30-46mm	24
NXT-GC-1	Terminal de conexión a tierra para 2 cables, NXT-Rail	1
NXT-CLIP-5	5 Clips de Plástico para 2 cables, NXT-Rail	2
NXT-TILT	Conector para riel inclinado	16
NXT-CRC-4	4 Clips de conexión para NXT-Rail	4
NXT-RXCAP	4 Tapas para perfil NXT-RX	4
NXT-AUACAP-30	1 Tapa para abrazadera universal.	8
NXT-AUACAP-35	***SE COMpra POR SEPARADO.***	

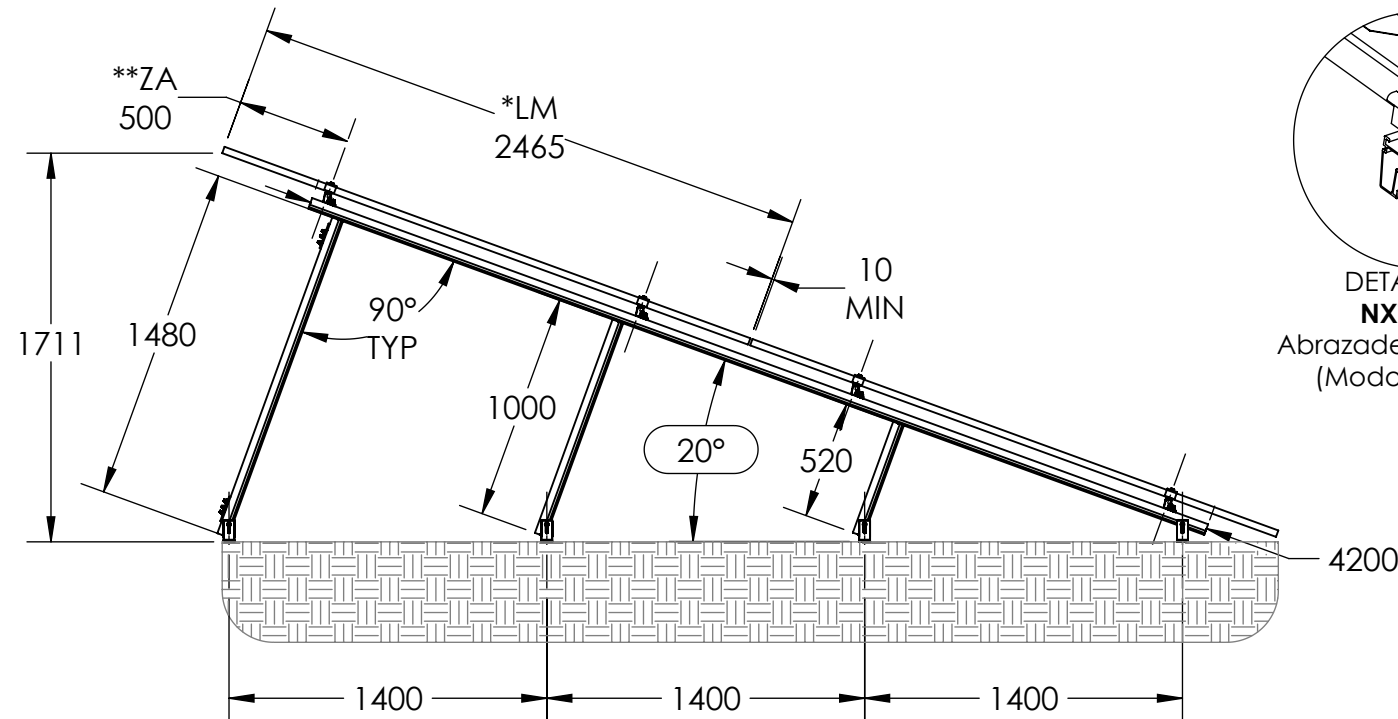








CORTE DE RIELES:

- 1 NXT-RX-4200-MILL; Se corta a la mitad.
- 1 NXT-RX-4800-MILL; 4 tramos de 1.2m.
- 1 NXT-RX-4200-MILL; 2 tramos de 1.48m y 2 tramos de 0.52m.
- 2 NXT-RX-4200-MILL; 1 tramo de 1.48m, 2 tramos de 1.0m y 1 tramo de 0.52m c/u.

NOTAS:

1. RESISTE VIENTOS DE HASTA 160 km/hr. EN ZONAS URBANAS Y SUBURBANAS (TERRENOS CATEGORÍA 3).
2. SE DEBE INSTALAR EL SISTEMA A 1.5 metros RESPECTO A BORDE DEL TECHO.
3. LA ALTURA MÁXIMA DEL EDIFICIO DEBE SER DE 10 metros.
4. PARA AJUSTES DEL SISTEMA O CONDICIONES DIFERENTES A LO INDICADO, FAVOR DE CONTACTAR AL EQUIPO DE ALUMINEXT.
5. * INDICA LA DIMENSIÓN MÁXIMA DEL ANCHO Y LARGO DEL MÓDULO PV.
6. ** LA POSICIÓN DEL RIEL SE DEBE AJUSTAR SEGÚN LA ZONA DE ABRAZADERAS DEL MANUAL DE INSTALACIÓN DEL MÓDULO QUE TÍPICAMENTE ES 1/4 DEL LARGO.

CONTRAVIENTO TRASERO
2100

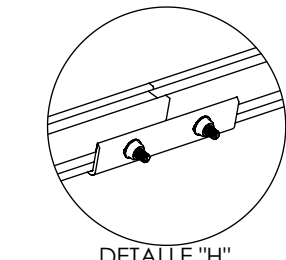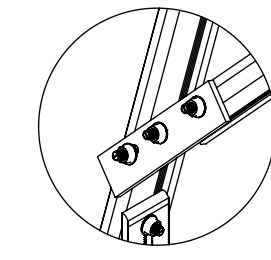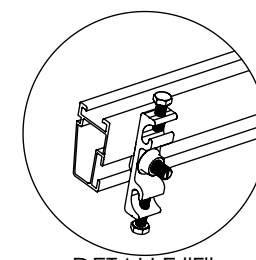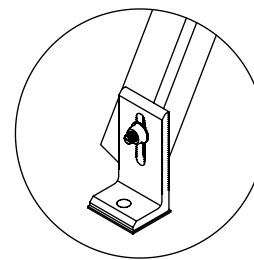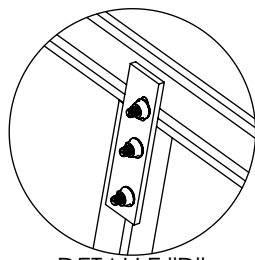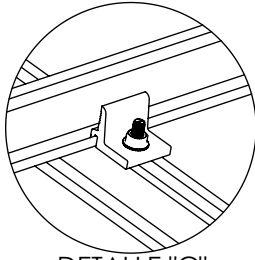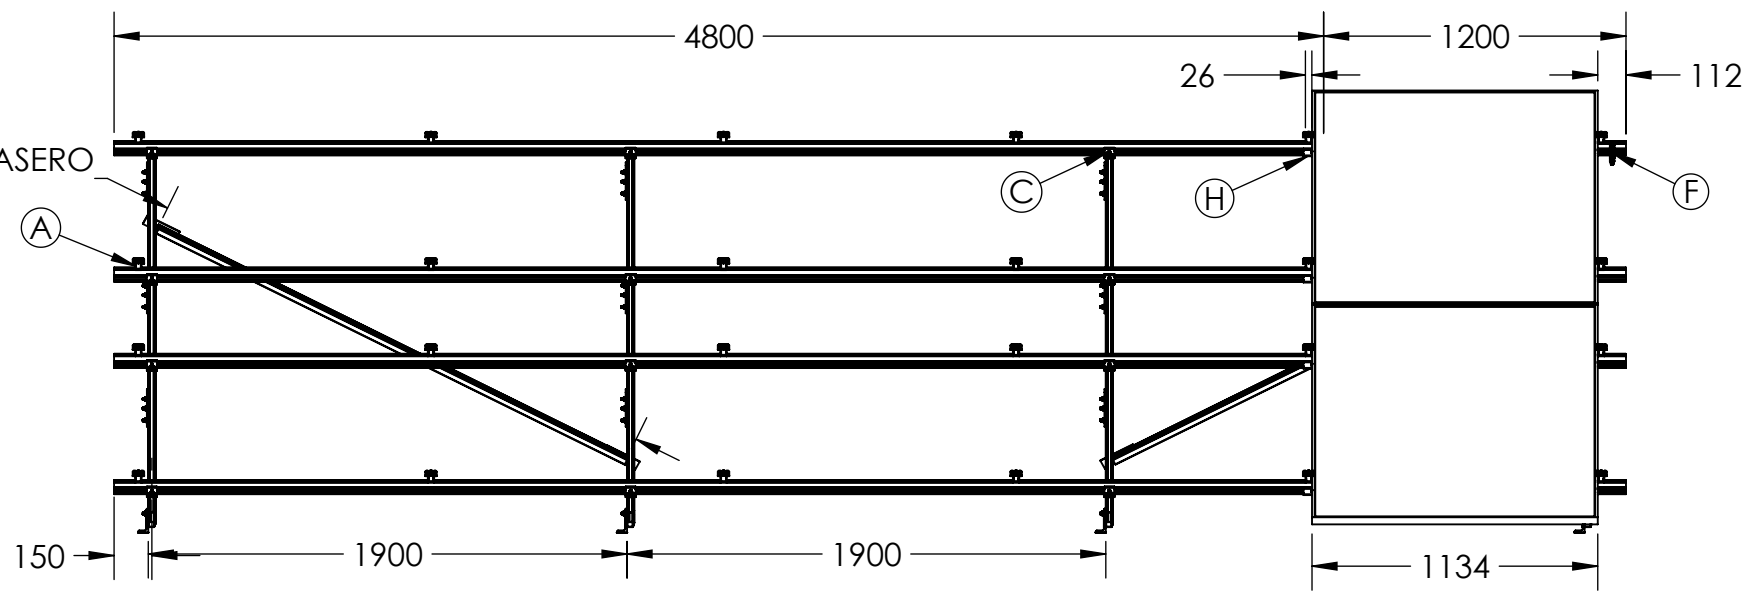

Aluminext
SOLAR

PROPIEDAD Y REGISTRO
TODO EL CONTENIDO EN ESTE DIBUJO ES PROPIEDAD DE ALUMINEXT. DUDAS Y ACLARACIONES: info@aluminext.mx

SISTEMA:	NXT-MULTIFILAR	Nº. DE DIBUJO:	NXT-SM2X5-1135
UNIDADES:	mm [inches]	THIRD ANGLE	A3
REVISIÓN:	01		HOJA 1 DE 1
FECHA:	02/03/2026		