



SISTEMA DE MONTAJE
2 FILAS DE 8 PANELES VERTICALES DE
HASTA 1135mm DE ANCHO INCLINADO 20°

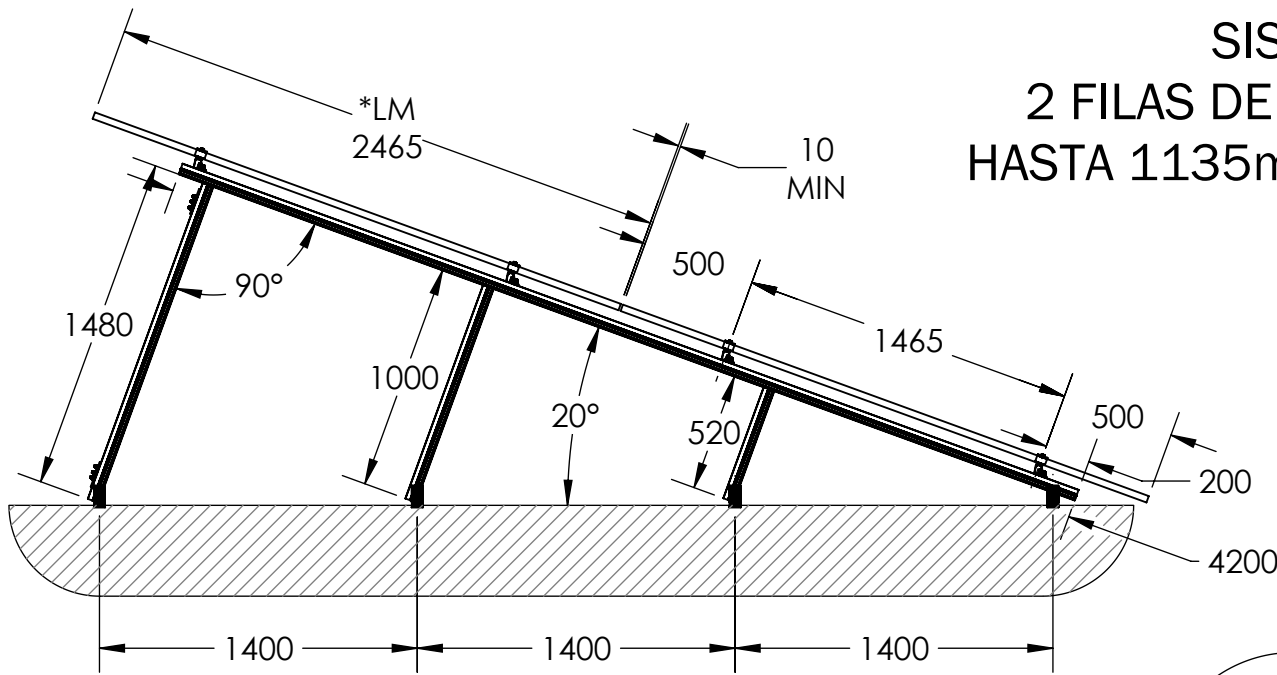


CORTE DE RIELES:


- 1 NXT-RX-4200-MILL; Se corta a la mitad.
- 2 NXT-RX-4800-MILL; 3 tramos de 1.48m c/u.
- 1 NXT-RX-4800-MILL; 4 tramos de 1m y 1 tramo de 0.52m.
- 1 NXT-RX-4800-MILL; 2 tramos de 1m y 5 tramos de 0.52m.

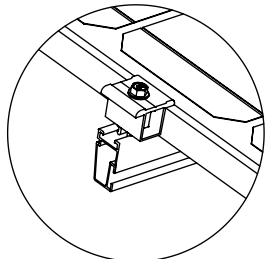


DETALLE "A"
NXT-AUA
Abrazadera Universal
(Modo Remate)

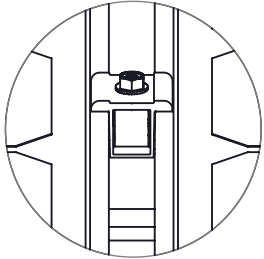


DETALLE "B"
NXT-AUA
Abrazadera Universal
(Modo Intermedio)

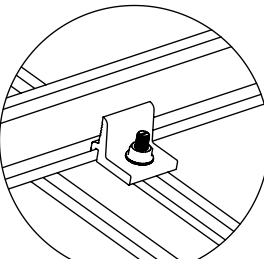


DETALLE "C"
NXT-CRC
Clip de Conexión
Transversal

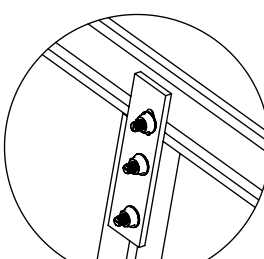



DETALLE "D"
NXT-TILT
Conector de riel RX

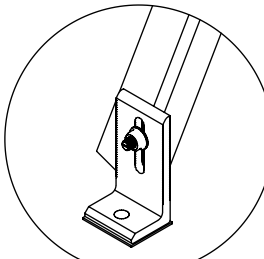


DETALLE "E"
NXT-LFOOT
Conector de riel RX

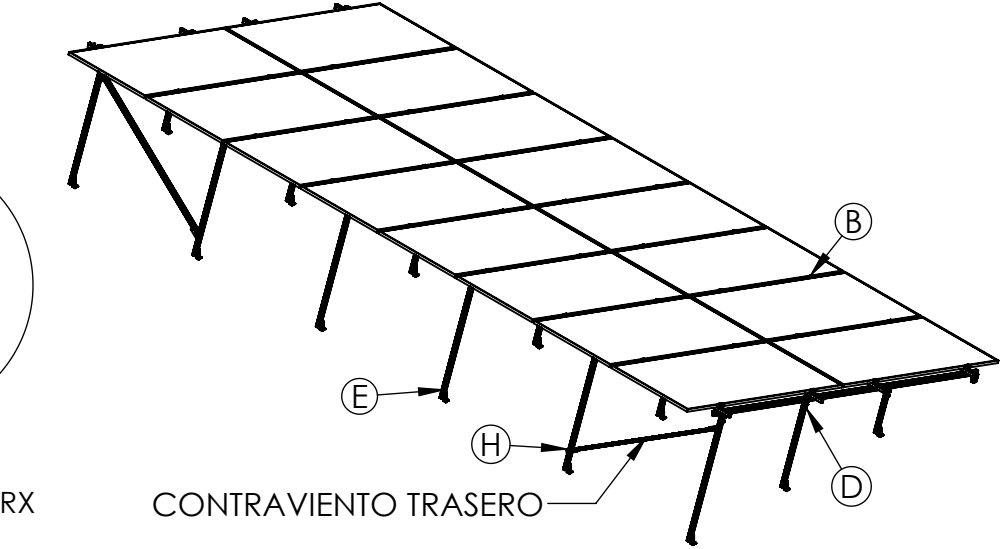


CONTRAVIENTO TRASERO

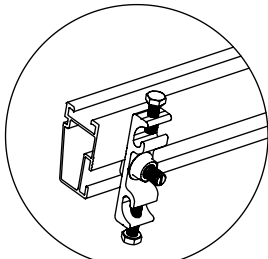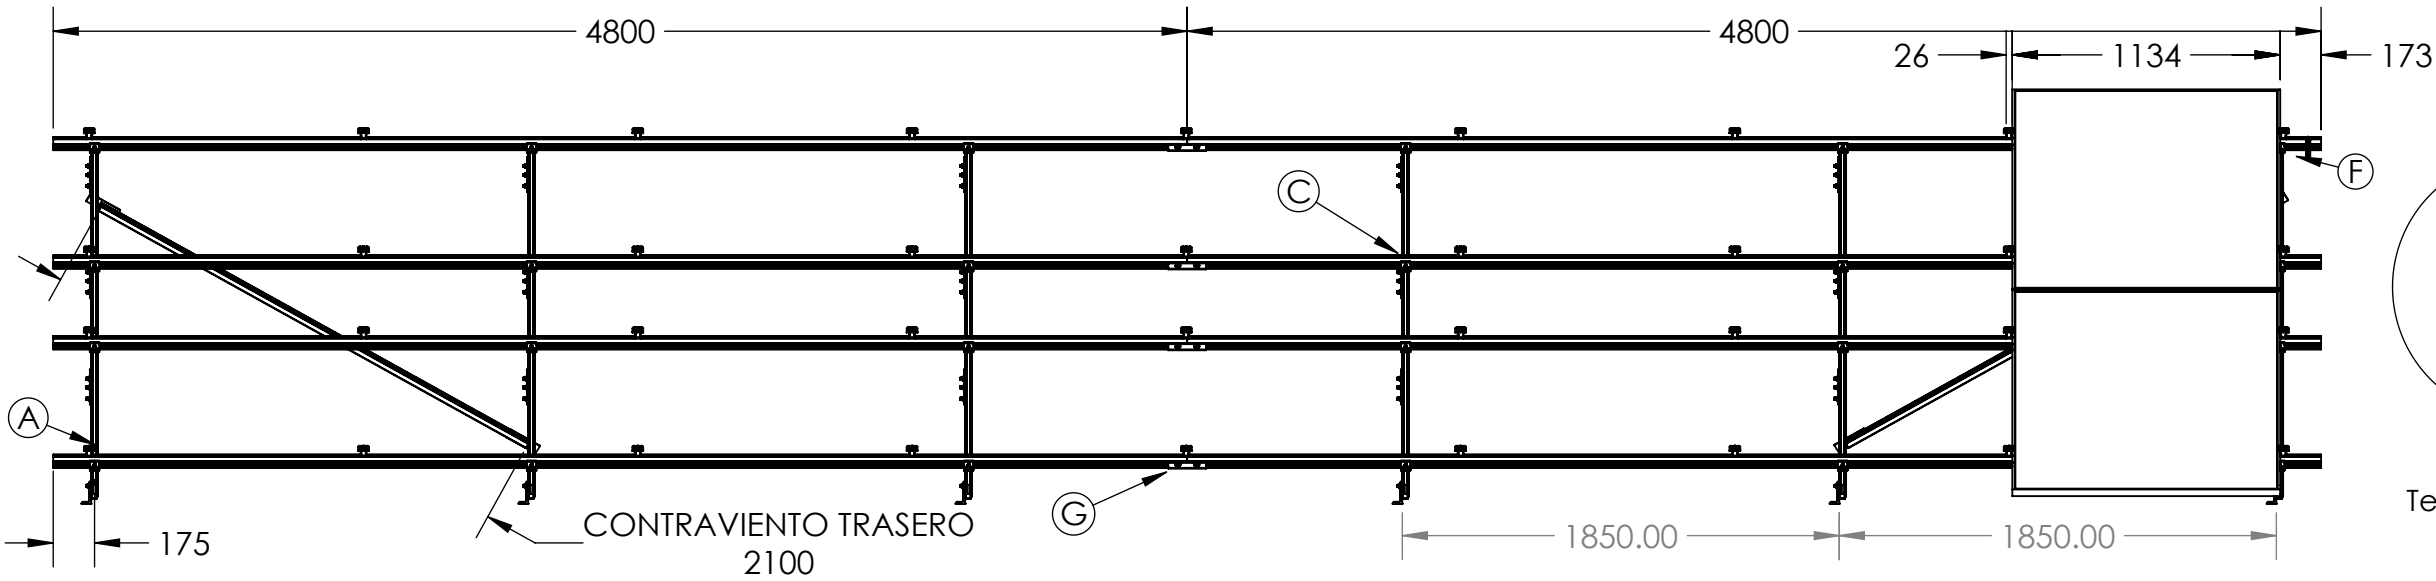

DETALLE "F"
NXT-GC
Terminal a Tierra

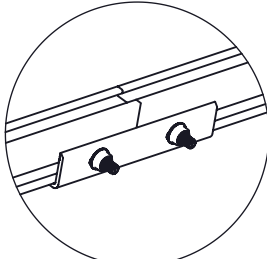

DETALLE "G"
NXT-RS
Empalme de riel RX

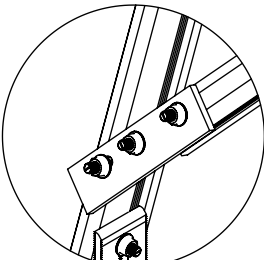

DETALLE "H"
Conexión de Tensor

NOTAS:

1. RESISTE VIENTOS DE HASTA 160 km/hr. EN ZONAS URBANAS Y SUBURBANAS (TERRENOS CATEGORÍA 3).
2. SE DEBE INSTALAR EL SISTEMA A 1.5 metros RESPECTO A BORDE DEL TECHO.
3. LA ALTURA MÁXIMA DEL EDIFICIO DEBE SER DE 10 metros.
4. PARA AJUSTES DEL SISTEMA O CONDICIONES DIFERENTES A LO INDICADO, FAVOR DE CONTACTAR AL EQUIPO DE ALUMINEXT.
5. * INDICA LA DIMENSIÓN MÁXIMA DEL ANCHO Y LARGO DEL MÓDULO PV.
6. ** LA POSICIÓN DEL RIEL SE DEBE AJUSTAR SEGÚN LA ZONA DE ABRAZADERAS DEL MANUAL DE INSTALACIÓN DEL MÓDULO QUE TÍPICAMENTE ES 1/4 DEL LARGO.

Aluminext
SOLAR

PROPIEDAD Y REGISTRO

TODO EL CONTENIDO EN ESTE DIBUJO ES PROPIEDAD DE ALUMINEXT. DUDAS Y ACLARACIONES: info@aluminext.mx

SISTEMA:
NXT-MULTIFILAR

UNIDADES: mm [inches]
REVISIÓN: 01
FECHA: 02/03/2026

Nº. DE DIBUJO:
NXT-SM2X8-1135

THIRD ANGLE
A3
HOJA 1 DE 1