

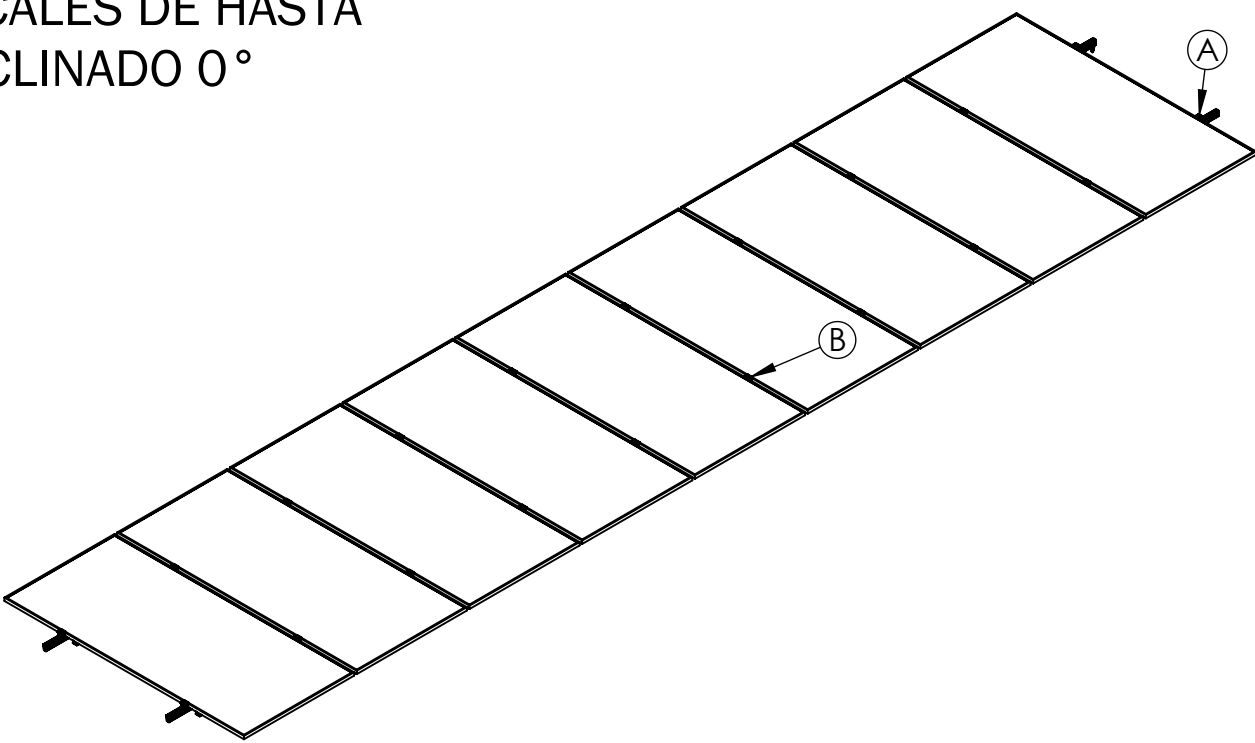



SISTEMA DE MONTAJE
1 FILA DE 9 PANELES VERTICALES DE HASTA
1135mm DE ANCHO INCLINADO 0°

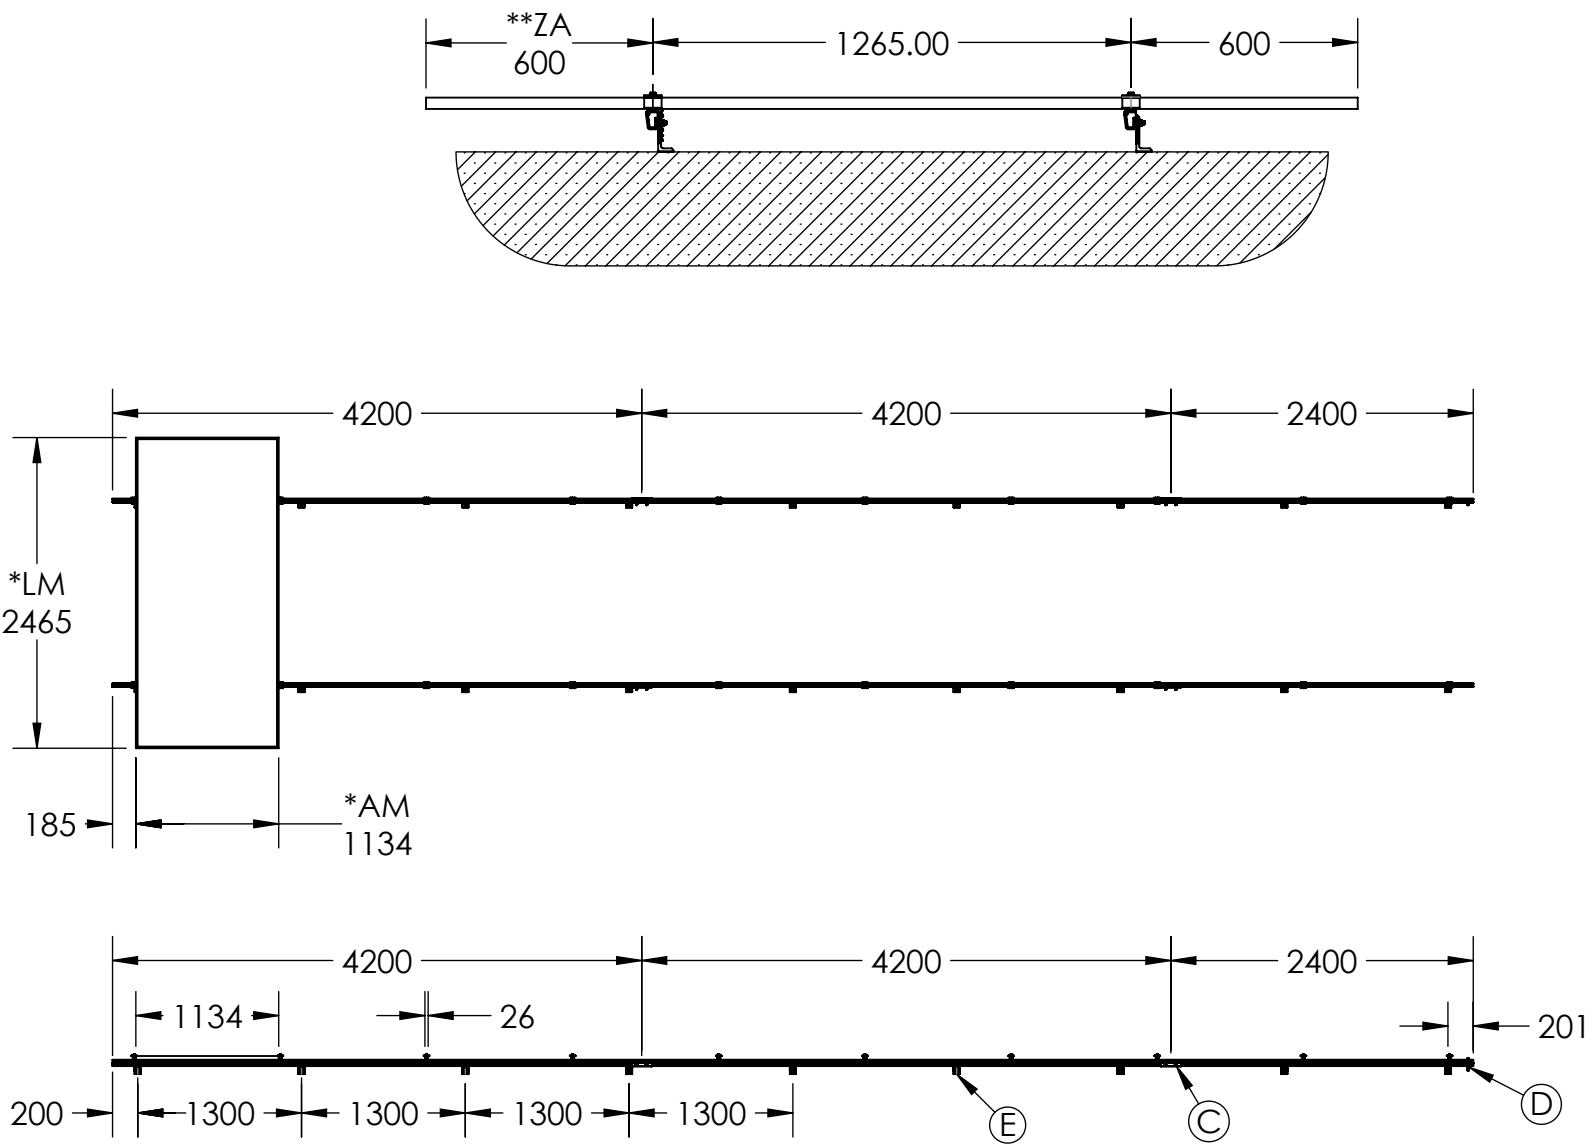


CORTE DE RIELES:
• 1 NXT-RX-4800-MILL; Se corta a la mitad.

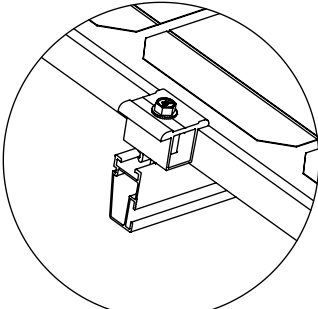

DETALLE "A"
NXT-AUA
Abrazadera Universal
(Modo Remate)

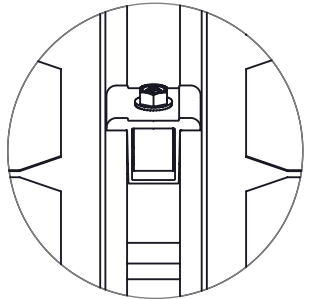


DETALLE "B"
NXT-AUA
Abrazadera Universal
(Modo Intermedio)

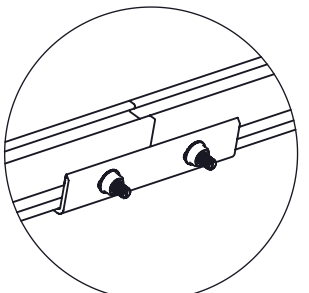


DETALLE "C"
NXT-RS
Empalme de riel RX

- NOTAS:
1. RESISTE VIENTOS DE HASTA 246 km/hr. EN ZONAS URBANAS Y SUBURBANAS (TERRENOS CATEGORÍA 3).
 2. SE DEBE INSTALAR EL SISTEMA A 1.5 metros RESPECTO A BORDE DEL TECHO.
 3. LA ALTURA MÁXIMA DEL EDIFICIO DEBE SER DE 10 metros.
 4. PARA AJUSTES DEL SISTEMA O CONDICIONES DIFERENTES A LO INDICADO, FAVOR DE CONTACTAR AL EQUIPO DE ALUMINEXT.
 5. * INDICA LA DIMENSIÓN MÁXIMA DEL ANCHO Y LARGO DEL MÓDULO PV.
 6. ** LA POSICIÓN DEL RIEL SE DEBE AJUSTAR SEGÚN LA ZONA DE ABRAZADERAS DEL MANUAL DE INSTALACIÓN DEL MÓDULO QUE TÍPICAMENTE ES 1/4 DEL LARGO.

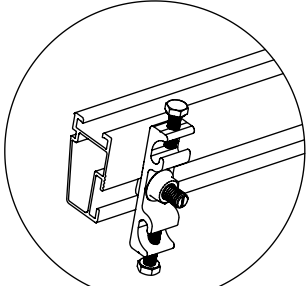

DETALLE "D"
NXT-GC
Terminal a Tierra

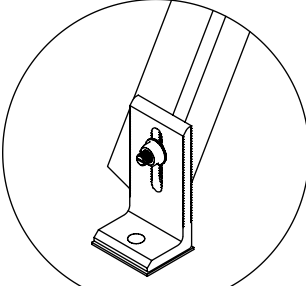

DETALLE "E"
NXT-LFOOT
Conector de riel RX

# PARTE	DESCRIPCIÓN	CANTIDAD
NXT-RX-4800-MILL	Perfil NXT-Rail 4.8m, mill finish, Aluminio Serie 6000	1
NXT-RX-4200-MILL	Perfil NXT-Rail 4.2m, mill finish, Aluminio Serie 6000	4
NXT-LFOOT	1 Soporte "L" de 95 mm de altura para NXT-Rail	18
NXT-RS	1 Empalme de riel para NXT-Rail	4
NXT-AUA-30/46-1-UL	Abrazadera universal p/panel de 30-46mm	20
NXT-GC-1	Terminal de conexión a tierra para 2 cables, NXT-Rail	1
NXT-CLIP-5	5 Clips de Plástico para 2 cables, NXT-Rail	2
NXT-RXCAP-4	4 Tapas para perfil NXT-RX	1
NXT-AUACAP-30 NXT-AUACAP-35	1 Tapa para abrazadera universal. ***De acuerdo espesor del módulo PV.	4

Aluminext
SOLAR

PROPIEDAD Y REGISTRO
TODO EL CONTENIDO EN ESTE DIBUJO ES PROPIEDAD DE
ALUMINEXT. DUDAS Y ACLARACIONES: info@aluminext.mx

SISTEMA:	NXT-COPLANAR	Nº. DE DIBUJO:	NXT-SM9P-1135-R
UNIDADES:	mm [inches]	THIRD ANGLE	A3
REVISIÓN:	01		HOJA 1 DE 1
FECHA:	02/03/2026		